

филиал Федерального государственного учреждения "Федеральная кадастровая палата Федеральной службы государственной регистрации, кадастра и картографии" по Самарской области

(полное наименование органа кадастрового учета)

КВ.1

КАДАСТРОВАЯ ВЫПИСКА О ЗЕМЕЛЬНОМ УЧАСТКЕ

"15" декабря 2015 г. № 63-00-102/15-981499

1	Кадастровый номер:	63:01:0815001:1004	2	Лист № 1	3	Всего листов: 4
4	Номер кадастрового квартала:	63:01:0815001				
5	Предыдущие номера:	63:01:0815001:4	6	Дата внесения номера в государственный кадастр недвижимости: 24.04.2014		
7						
8	Кадастровые номера объектов капитального строительства: —					
9	Адрес (описание местоположения): Местоположение установлено относительно ориентира, расположенного в границах участка. Почтовый адрес ориентира: Самарская область, город Самара, Самарский район, ул. Самарская					
10	Категория земель: Земли населенных пунктов					
11	Разрешенное использование: для строительства жилого дома (9 этажей)					
12	Площадь: 1800 +/- 15 кв. м					
13	Кадастровая стоимость: 20352150 руб.					
14	Система координат: СК кадастрового района					
15	Сведения о правах:					
	Правообладатель	Вид права, номер и дата регистрации	Особые отметки	Документ	Адрес для связи с правообладателем	
	Общество с ограниченной ответственностью "Строительство инженерных коммуникаций"	Собственность, № 63-63-01/568/2014-880 от 30.06.2014	—	—	обл. Самарская, г. Самара, р-н Самарский, ул. Самарская, д. 76	
16	Особые отметки: —					
17	Характер сведений государственного кадастра недвижимости (статус записи о земельном участке): Сведения об объекте имеют статус учтенные					
18	Дополнительные сведения:					
	18.1	Сведения о природных объектах, расположенных в пределах земельного участка: —				
	18.2	Кадастровые номера участков, образованных из земельного участка: —				
19	Сведения о кадастровых инженерах: Останков Николай Сергеевич, 63-11-122, МП г. Самара "Архитектурно-планировочное бюро", 31.03.2014 г.					

Инженер I категории

Сям (полное наименование должности)

М.П.



Самоева И.А.
(инициалы, фамилия)

22/3201/15-12297

КАДАСТРОВАЯ ВЫПИСКА О ЗЕМЕЛЬНОМ УЧАСТКЕ

"15" декабря 2015 г. № 63-00-102/15-981499


1 Кадастровый номер: 63:01:0815001:1004

4 План (чертеж, схема) земельного участка


2 Лист № 2

3

Всего листов: 4

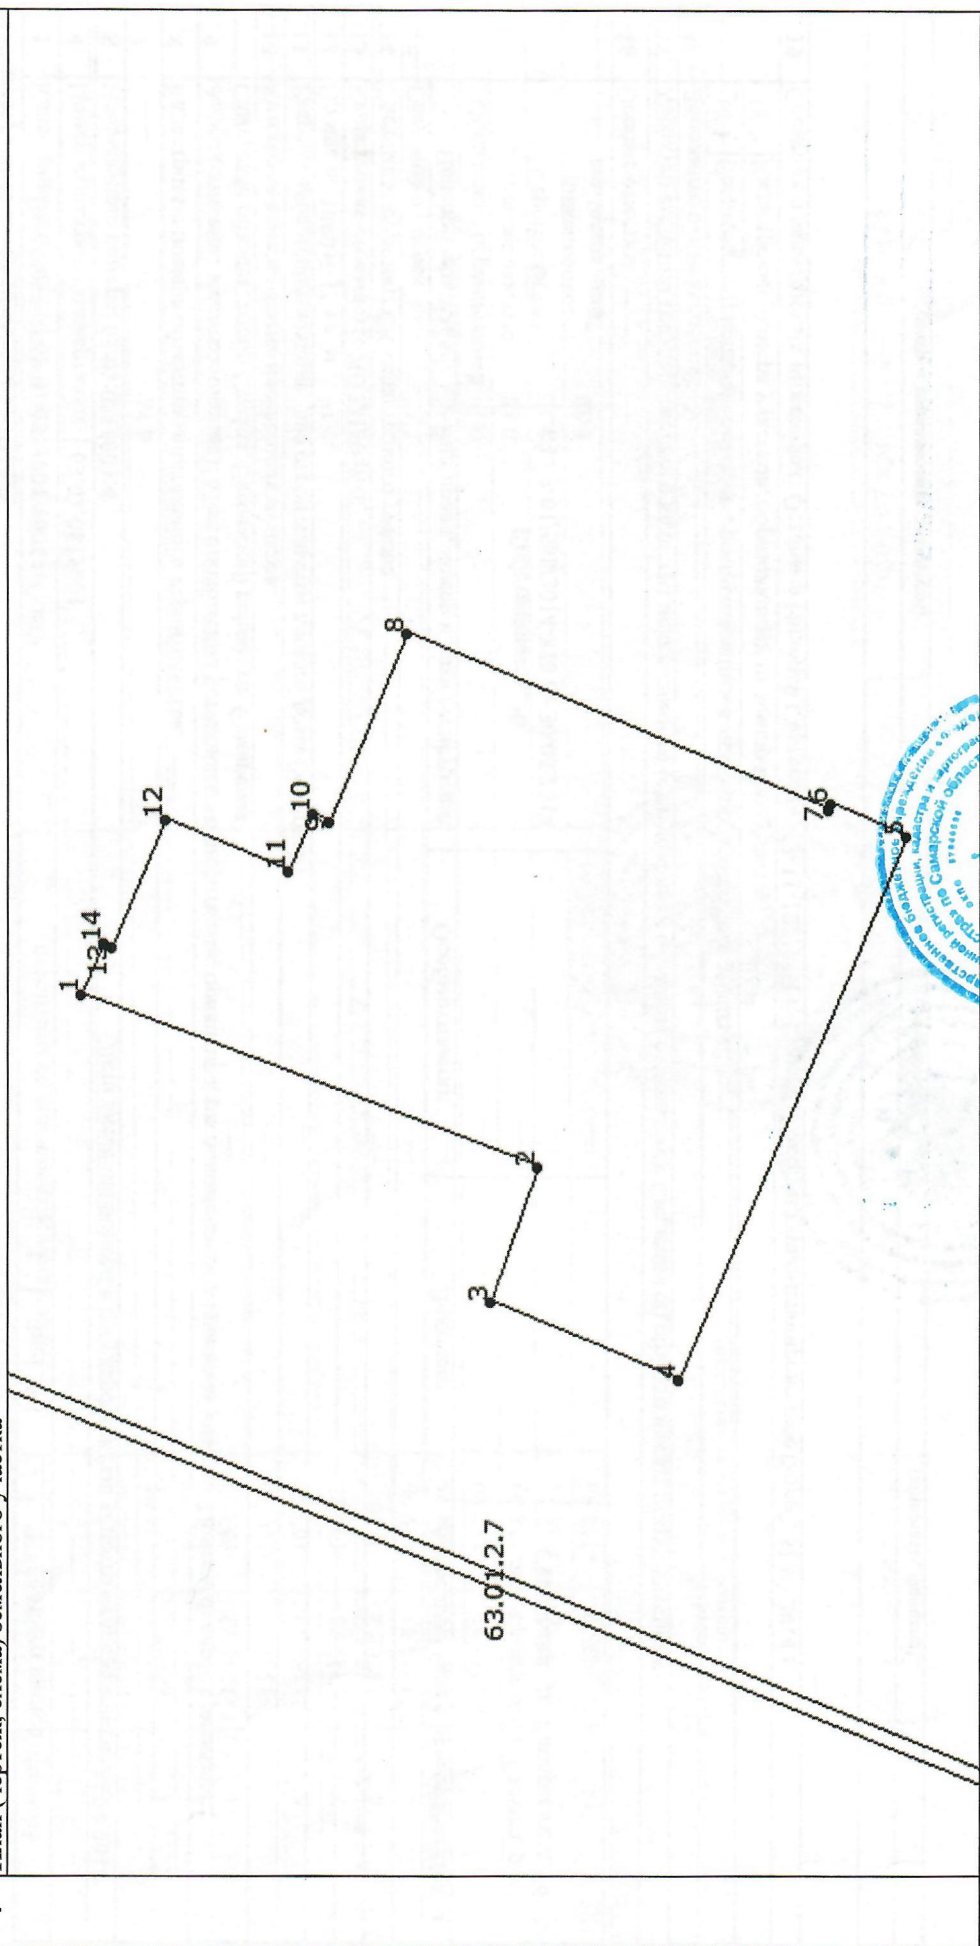

5 Масштаб 1:600

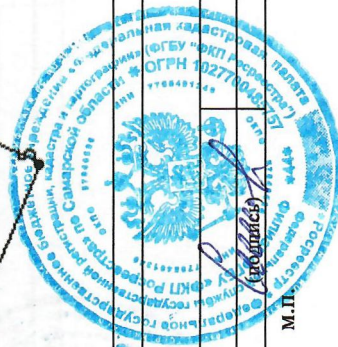

Инженер I категории

Сам... (полное наименование должности)

Салзенева И.А.

(инициалы, фамилия)

М.П.

КАДАСТРОВАЯ ВЫПИСКА О ЗЕМЕЛЬНОМ УЧАСТКЕ

"15" декабря 2015 г. № 63-00-102/15-981499

1		Кадастровый номер: 63:01:0815001:1004		2		Лист № 3		3		Всего листов: 4	
4 Описание местоположения границ земельного участка											
Номер п/п	Номер точки	Номер точки	Дирекционный угол	Горизонтальное проложение (м)	Описание закрепления на местности	Кадастровые номера смежных участков	Особые отметки				
1	2	3	4	5	6	7	8				
1	1	2	200° 33'	37.73	—	63:01:0815001:1003	обл. Самарская, г. Самара, р-н Самарский, ул. Самарская, д. 76				
2	2	3	288° 49'	11.04	—	63:01:0815001:1003	обл. Самарская, г. Самара, р-н Самарский, ул. Самарская, д. 76				
3	3	4	202° 30'	15.81	—	63:01:0815001:1003	обл. Самарская, г. Самара, р-н Самарский, ул. Самарская, д. 76				
4	4	5	112° 37'	45.58	—	—	—				
5	5	6	22° 36'	6.35	—	—	—				
6	6	7	292° 27'	0.50	—	—	—				
7	7	8	22° 37'	35.40	—	—	—				
8	8	9	292° 38'	15.70	—	—	—				
9	9	10	22° 43'	1.40	—	—	—				
10	10	11	292° 38'	4.70	—	—	—				
11	11	12	22° 36'	10.30	—	—	—				
12	12	13	292° 35'	10.70	—	—	—				
13	13	14	22° 44'	0.80	—	—	—				
14	14	1	292° 41'	4.36	—	—	—				



Инженер I категории
(полное наименование должности)
Самарская область

Селезнев И.А.
(инициалы, фамилия)

КАДАСТРОВАЯ ВЫПИСКА О ЗЕМЕЛЬНОМ УЧАСТКЕ

"15" декабря 2015 г. № 63-00-102/15-981499

1		Кадастровый номер: 63:01:0815001:1004		2		Лист № 4		3		Всего листов: 4	
4		Описание поворотных точек границы земельного участка									
Номер точки		Координаты		Описание закрепления на местности	Особые отметки (точность определения)						
		X	Y								
1		2	3	4							5
1		-1295.34	-122.52	—							0.10
2		-1330.67	-135.77	—							0.10
3		-1327.11	-146.22	—							0.10
4		-1341.72	-152.27	—							0.10
5		-1359.25	-110.20	—							0.10
6		-1353.39	-107.76	—							0.10
7		-1353.20	-108.22	—							0.10
8		-1320.52	-94.60	—							0.10
9		-1314.48	-109.09	—							0.10
10		-1313.19	-108.55	—							0.10
11		-1311.38	-112.89	—							0.10
12		-1301.87	-108.93	—							0.10
13		-1297.76	-118.81	—							0.10
14		-1297.02	-118.50	—							0.10

Михаил 1 Категория
 (полное наименование должности)
 Самарского отдела



Самарский ИА
 (инициалы, фамилия)