


Ведомость жилых и общественных зданий и сооружений

Номер на плане	Наименование и обозначение	Этажность	Количество		Площадь, м <sup>2</sup>				Строительный объем, м <sup>3</sup>	
			Здания	Квартир	Застройки	Общая площадь квартир	Ядания	Всего	Здания	Всего
1	Жилой дом со встроенными нежилыми помещениями	6	1	51	847.29	847.29	2833.57	18024.94	18024.94	
2	Жилой дом	9	1	36	383.79	383.79	2171.70	10911.82	10911.82	
Итого				87	1231.08		5005.27		28936.76	

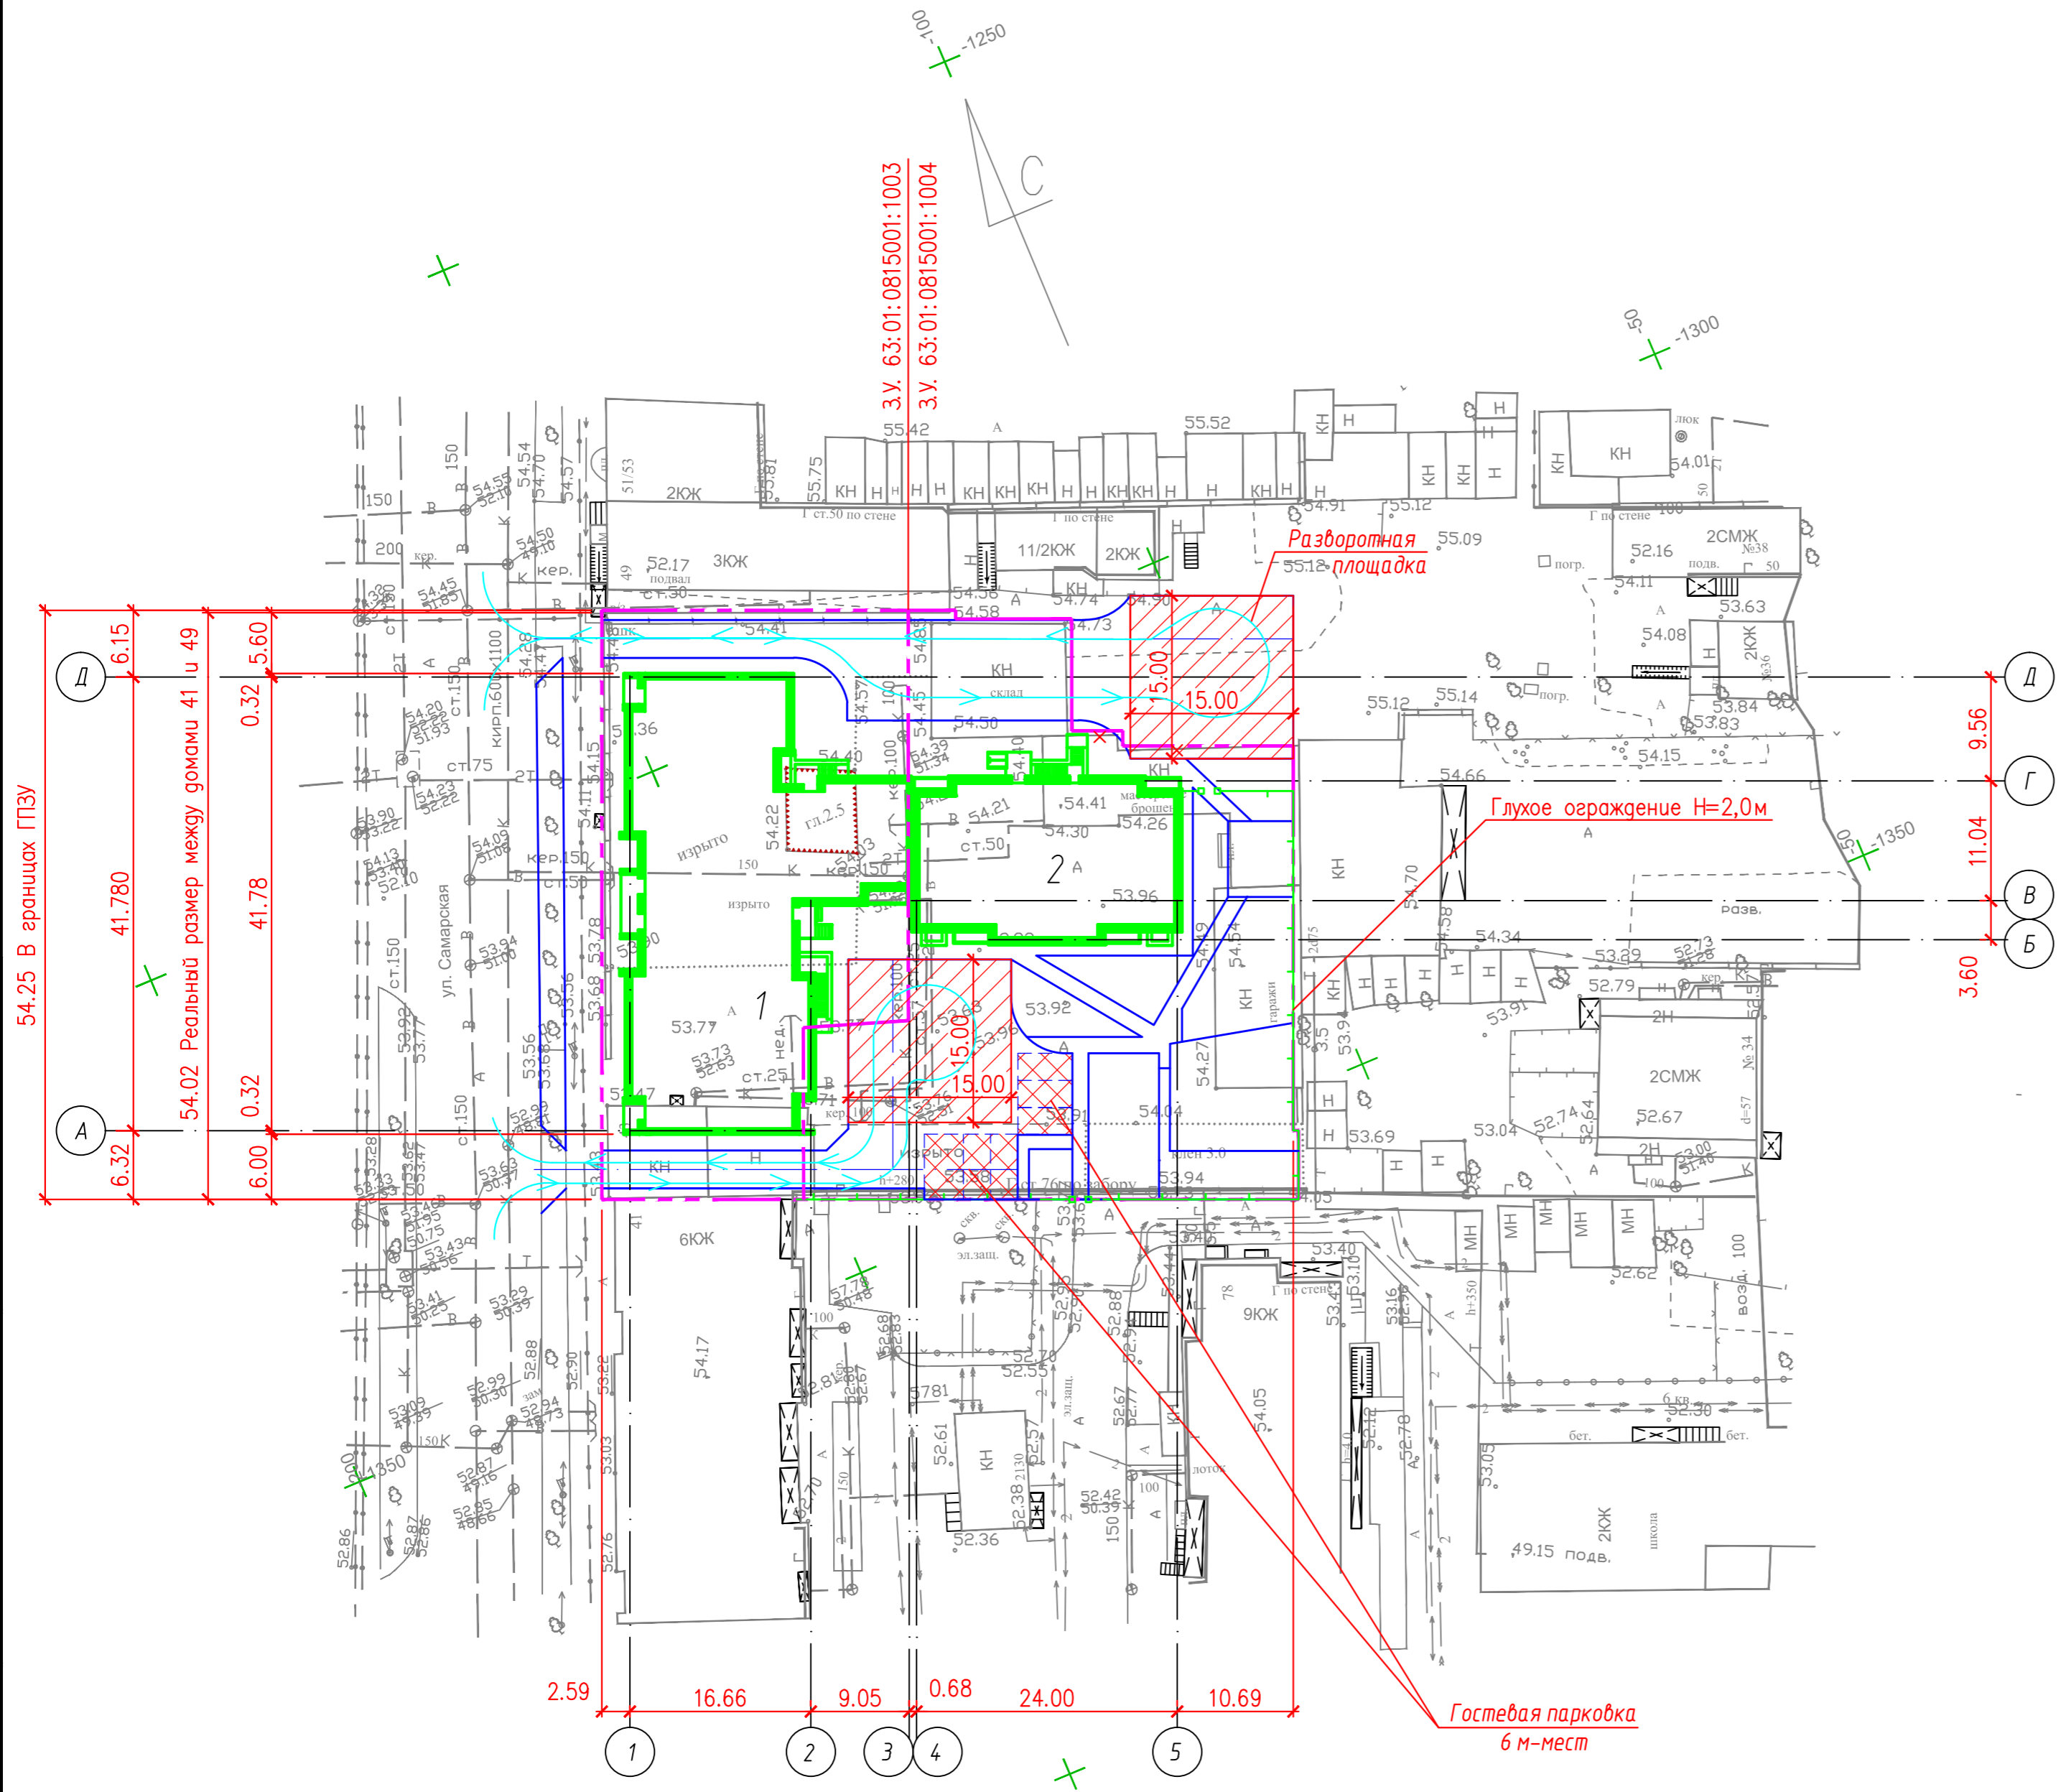

Согласовано

Инф. № подл. Подпись и дата. Взам. инф. №

4 1014-00-ПЗУ				
Жилой дом 6 этажей со встроенными нежилыми помещениями				
Жилой дом 9 этажей				
по адресу Самарская область, г. Самара, Самарский район, улица Самарская				
Изм.	Кол. уч.	Лист	№ док.	Подпись
Разработал	Зеленов			
Проверил	Зеленов			
ГИП	Погребижский			
Н. контр.	Зеленов			
Схема планировочной организации земельного участка М1:500			Лист	Листов
			П	2
			ООО "ЖилПроект"	